


Regia luci audio video

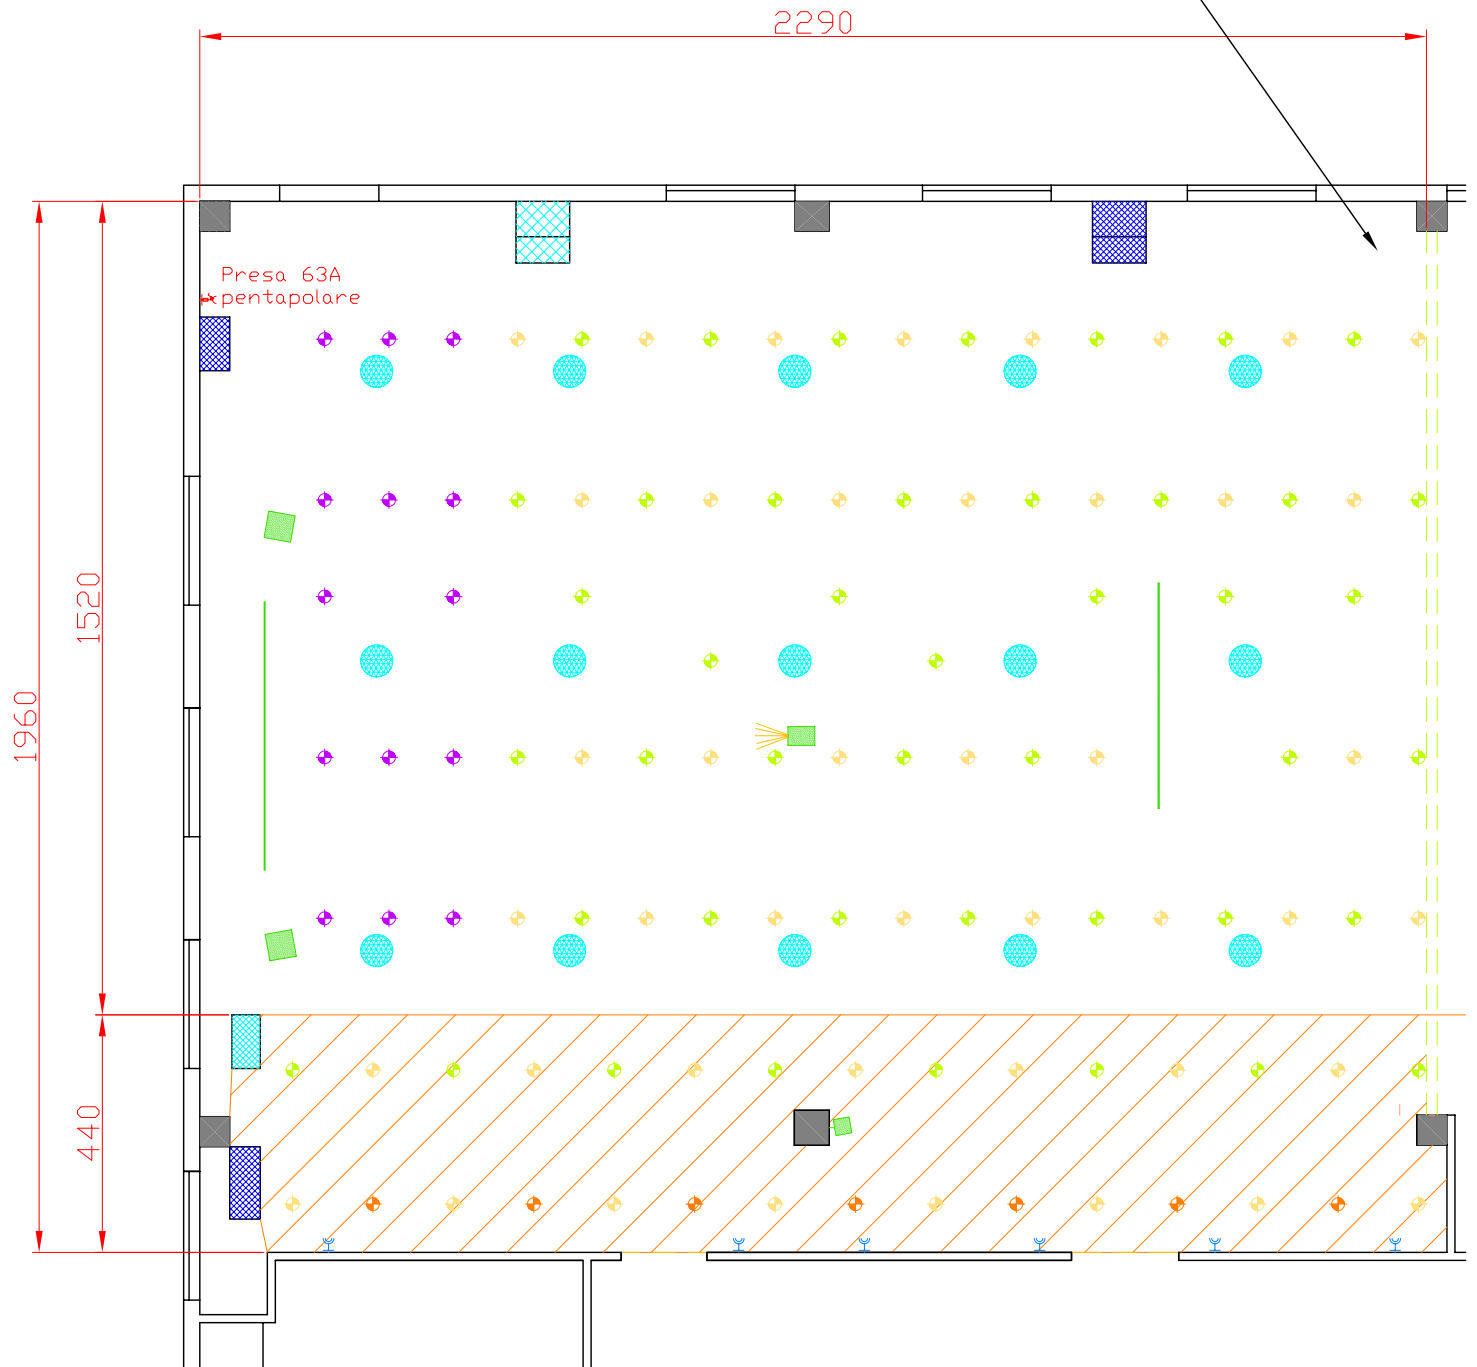

| Simbolo | Descrizione impianti |
|---------|--|
| | Punto luce a soffitto ingresso (52W) |
| | Punto luce a soffitto presidenza (52W) |
| | Punto luce a soffitto platea 1 (52W) |
| | Punto luce a soffitto platea 2 (52W) |
| | Presse 2x16 A+T (230V) |
| | Presse 32 A 3 P+N+T (380V) |
| | Areatori climatizzazione diam. 60 cm |

| Simbolo | Altezze e porte |
|---------|---|
| | Areatori altezza utile da terra 440 cm |
| | Controsoffitto laterale altezza utile da terra 410 cm |
| | Soffitto centrale altezza utile da terra 460 cm |
| | Porta ingresso 130x250 |
| | Porte di sicurezza 240x250 |



Centergross

Hotel & Sale Congressi
Via Saliceto,8
40010 Bentivoglio (Bo)

Disegnatore
Rizzoli Fabio

Sala
Puccini

Data
26/04/07

Riferimento
Pianta luci prese e
apparecchiature tecniche

Evento

Scala